


- DeArtes**
- 1 Gabinetes para docentes
  - 2 Sala escura de serigrafia
  - 3 Ateliê de gravuras
  - 4 Sala de ácidos
  - 5 Sala de projeto de extensão
  - 6 Sala de aula da pós-graduação
  - 7 Sala de estudos para pós-graduação
  - 9 Ateliê de desenho
  - 13 Suíte/Cabine do lab. rádio/Estúdio gravação
  - 14 Laboratório de rádio/Estúdio de gravação
  - 15 Sala para estúdio de musicalização
  - 16 Sala de produção sonora
  - 17 Laboratório de cognição
  - 18 Sala para coral
- DeCom**
- 21 Laboratório de produção gráfica
- Espaços comuns/Espaços didáticos comuns aos três departamentos**
- 10 I.S. F.
  - 11 I.S. P.N.E.
  - 12 I.S. Masculina
  - 19 Terraço jardim/ Área expansão
  - 20 Salas de aula da graduação
  - 22 D.M.L.
  - 23 Switch
- Biblioteca**
- 8 Mezanino Sala de Estudos

TERCEIRO PAVIMENTO  
1:250

QUARTO PAVIMENTO  
1:250

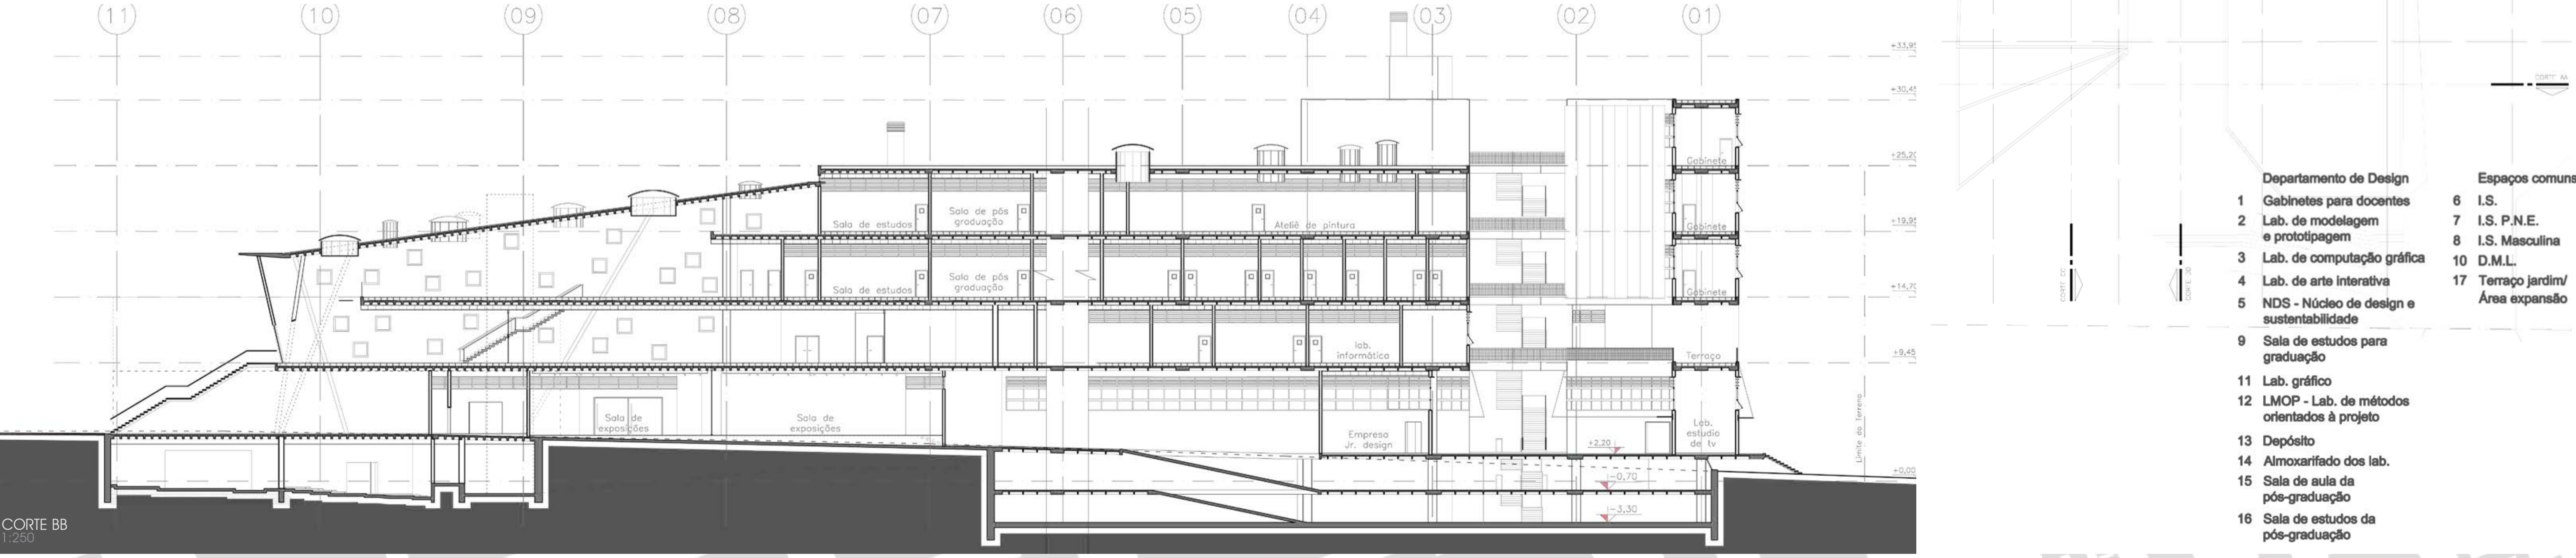

- Departamento de Design**
- 1 Gabinetes para docentes
  - 2 Lab. de modelagem e prototipagem
  - 3 Lab. de computação gráfica
  - 4 Lab. de arte interativa
  - 5 NDS - Núcleo de design e sustentabilidade
  - 9 Sala de estudos para graduação
  - 11 Lab. gráfico
  - 12 LMOP - Lab. de métodos orientados à projeto
  - 13 Depósito
  - 14 Almoarifado dos lab.
  - 15 Sala de aula da pós-graduação
  - 16 Sala de estudos da pós-graduação
- Espaços comuns**
- 6 I.S.
  - 7 I.S. P.N.E.
  - 8 I.S. Masculina
  - 10 D.M.L.
  - 17 Terraço jardim/ Área expansão

CORTE BB  
1:250